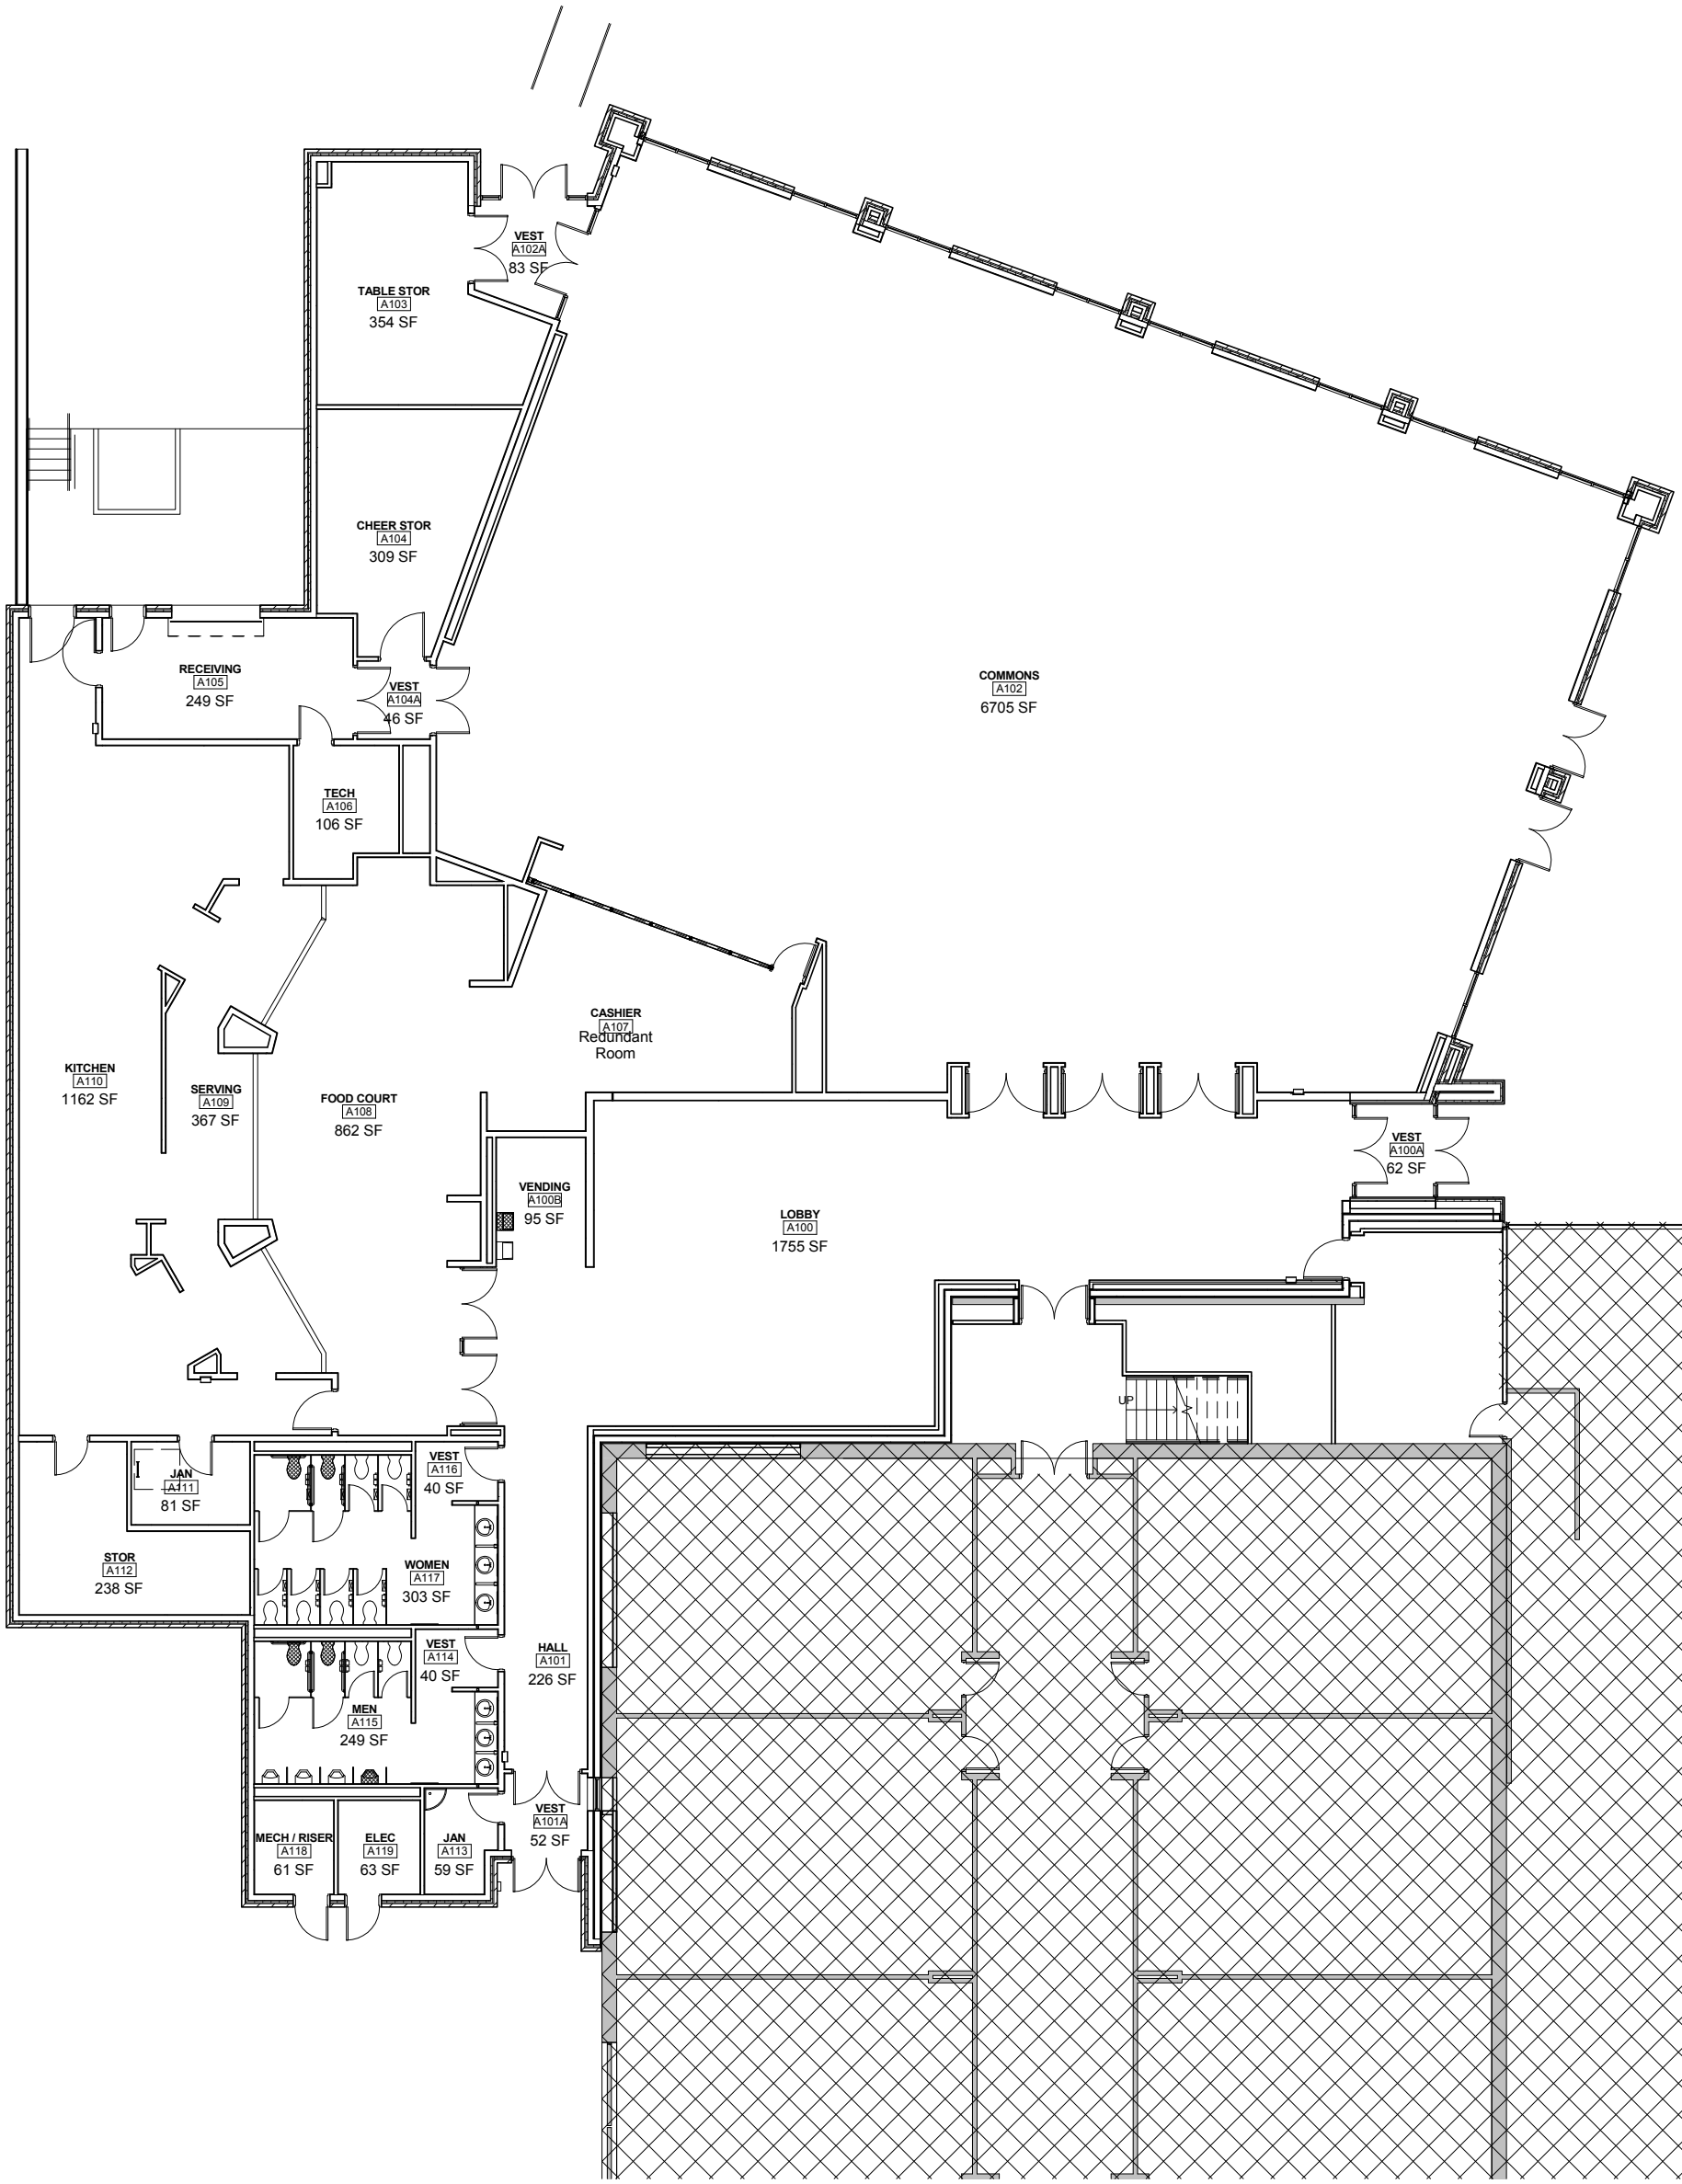
VEST
A102A
83 SF
TABLE STOR
A103
354 SF
CHEER STOR
A104
309 SF
RECEIVING
A105
249 SF
VEST
A104A
46 SF
COMMONS
A102
6705 SF
TECH
A106
106 SF
CASHIER
A107
Redundant
Room
KITCHEN
A110
1162 SF
SERVING
A109
367 SF
FOOD COURT
A108
862 SF
VENDING
A100B
95 SF
LOBBY
A100
1755 SF
VEST
A100A
62 SF
UP
JAN
A111
81 SF
VEST
A116
40 SF
STOR
A112
238 SF
WOMEN
A117
303 SF
VEST
A114
40 SF
HALL
A101
226 SF
MEN
A115
249 SF
VEST
A101A
52 SF
MECH / RISER
A118
61 SF
ELEC
A119
63 SF
JAN
A113
59 SF